


N
A

50 MM ROCKWOOL BATTS
34x40 MM TRYKIMP. LÆGTER-
MEMBRAN
TRÆBEKLÆDNING

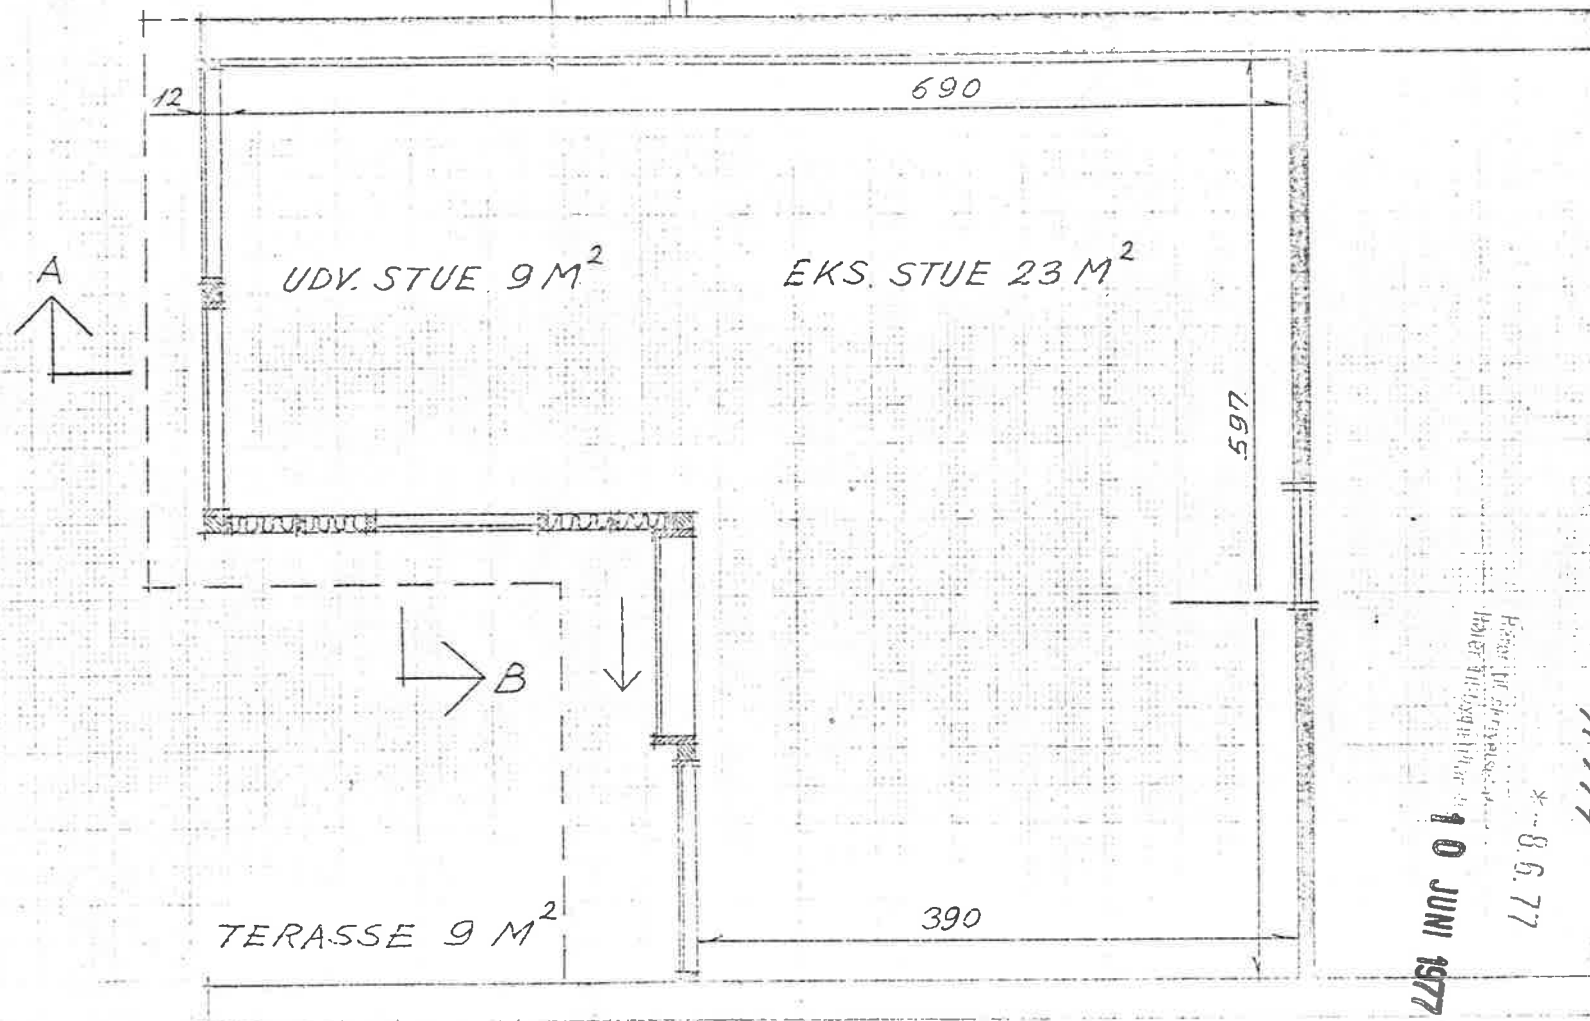

PLAN 1:50

UDV. TØRNEHAVEN 33	
FOR ING. L. BLAUENFELDT	
HOLTE FEB. 1977 ING BENT JENSEN	
TEGN. NR. 1	<i>Bent Jensen</i>


HOLTE TÅG
B. 10/1977
* 8.6.77
10 JUNI 1977

HØJTE TAA...
B.S. 40/1977

*-8.6.77

Bygningstegning
Bygningstegning

10 JUNI 1977

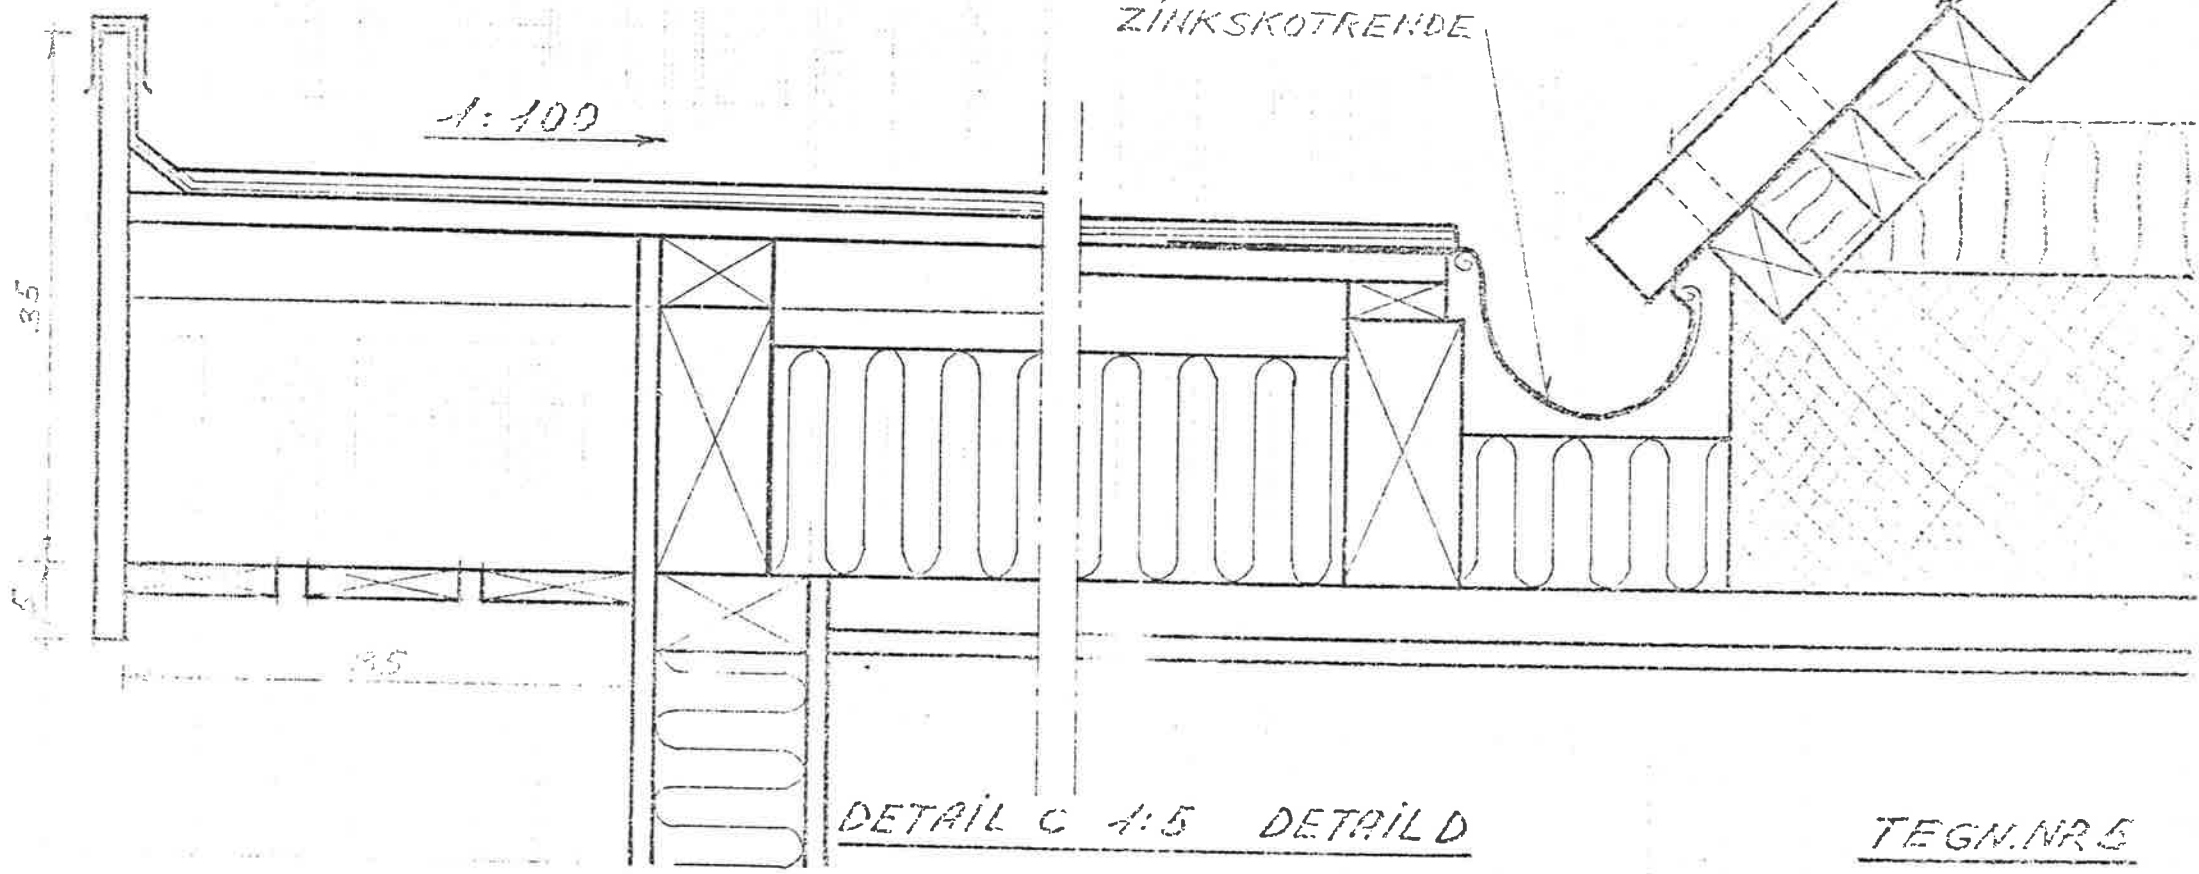

TRÆBØLGEKLODS M/FUGEMASSE
ZINKSKOTRENDE

1:100

DETAIL C 1:5 DETAIL D

TEGN. NR 5

Høje
B.S.
40/10 77

*-8.6.77

10 JUNI 1977

Handwritten notes and date

1:100


35

35

DETAIL C 4:5 DETAIL D

TEGN. NR. 5

TREBØLGEKLØDS M/FUGE MASSE
ZINKSKOTREND

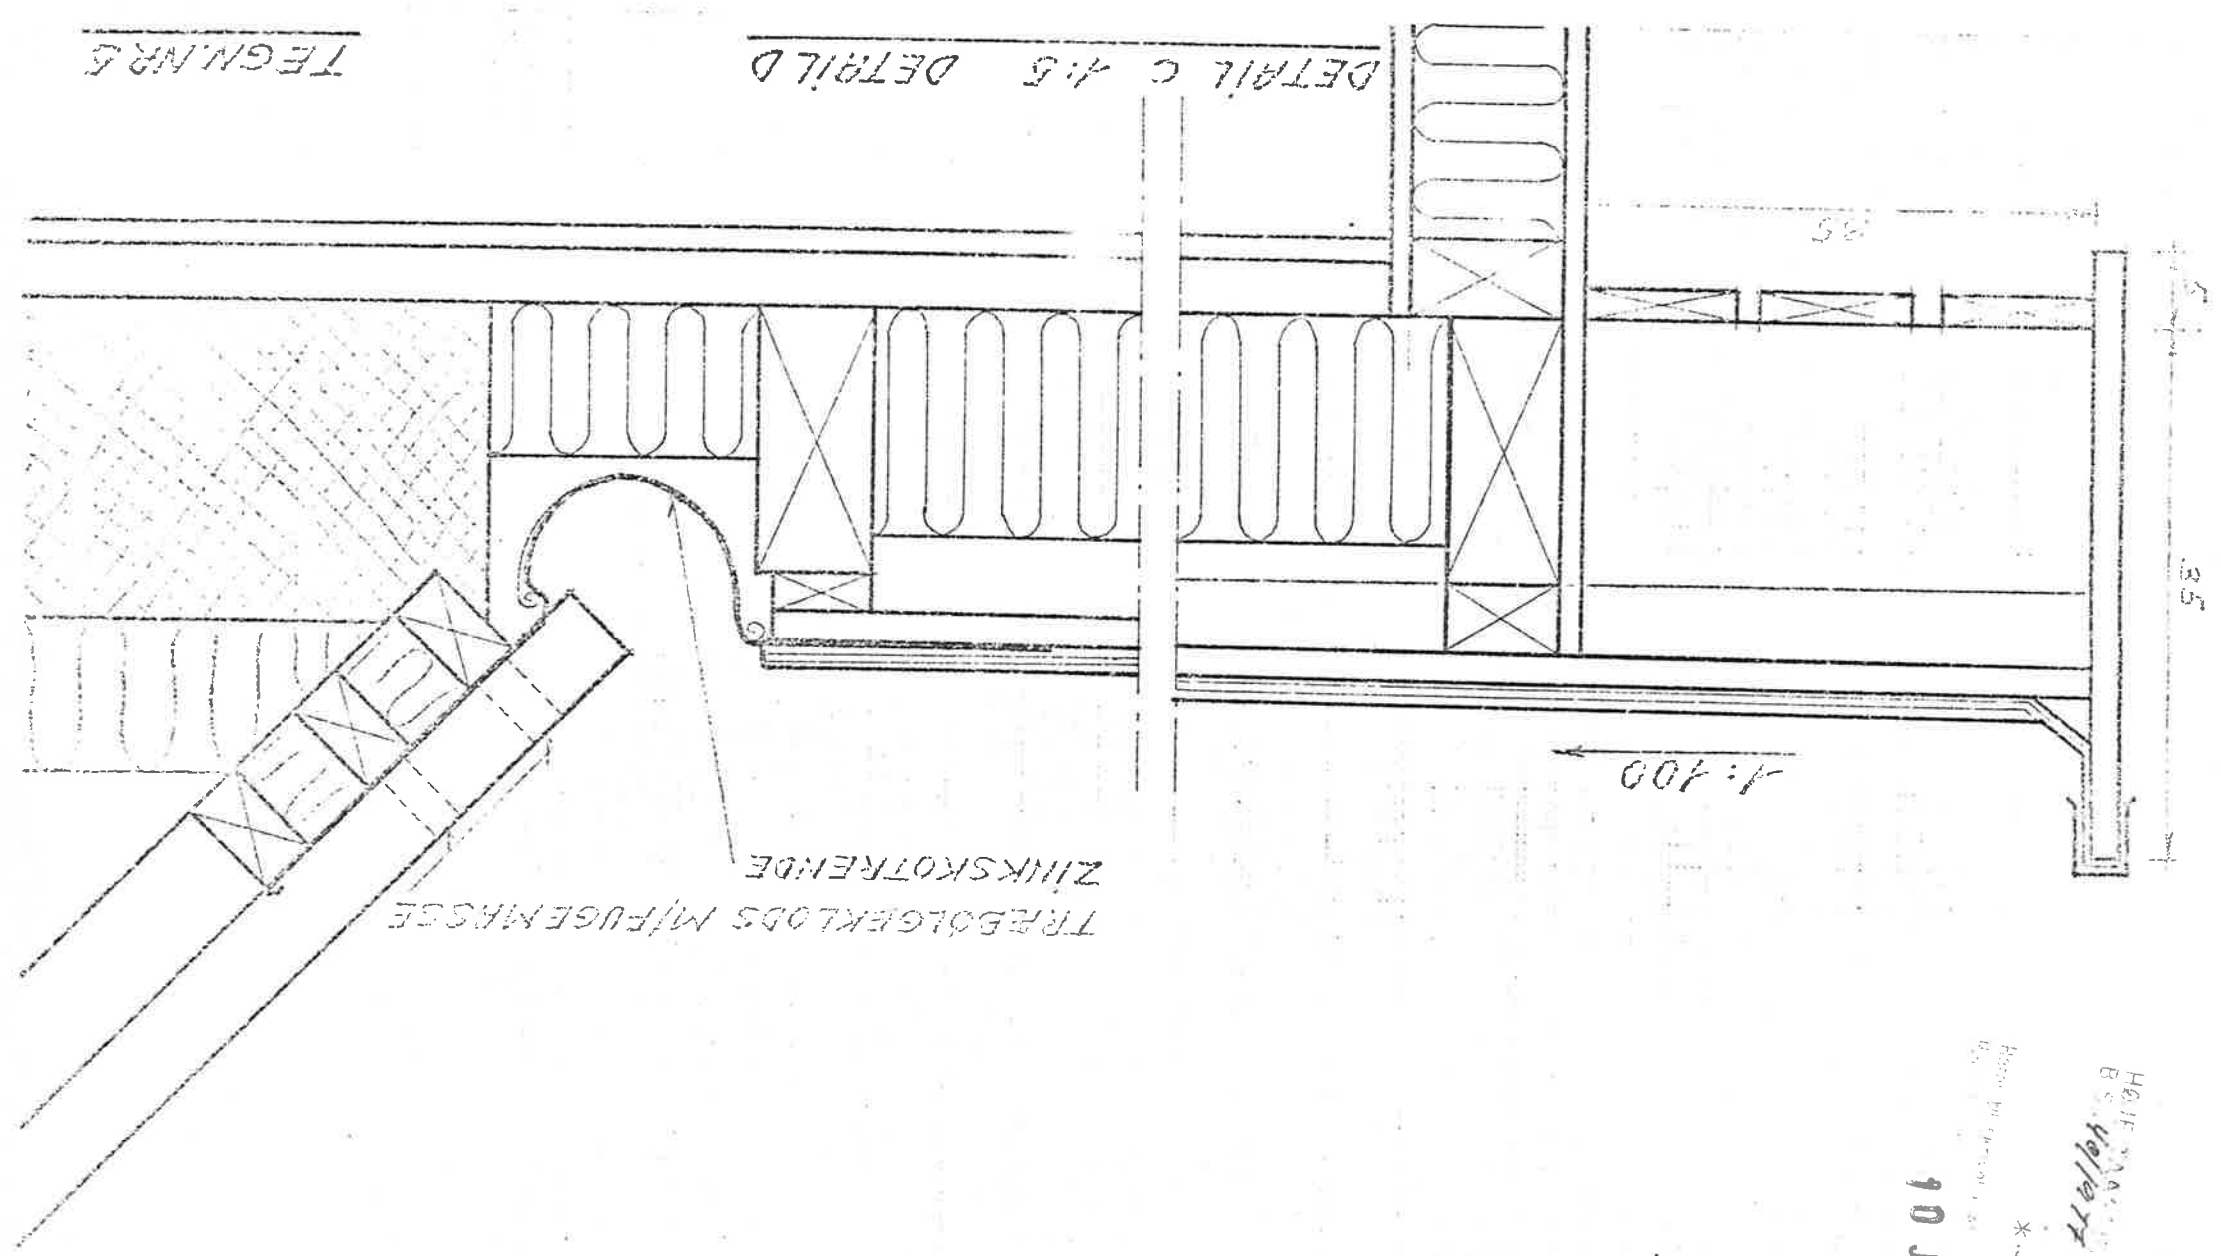


HØJF TAASTED 13 DIAMUNE
D. 40/1977

*-8 6. 77

Handl. af skemaet i m.
Relev. af bygningstegning.


10 JUNI 1977

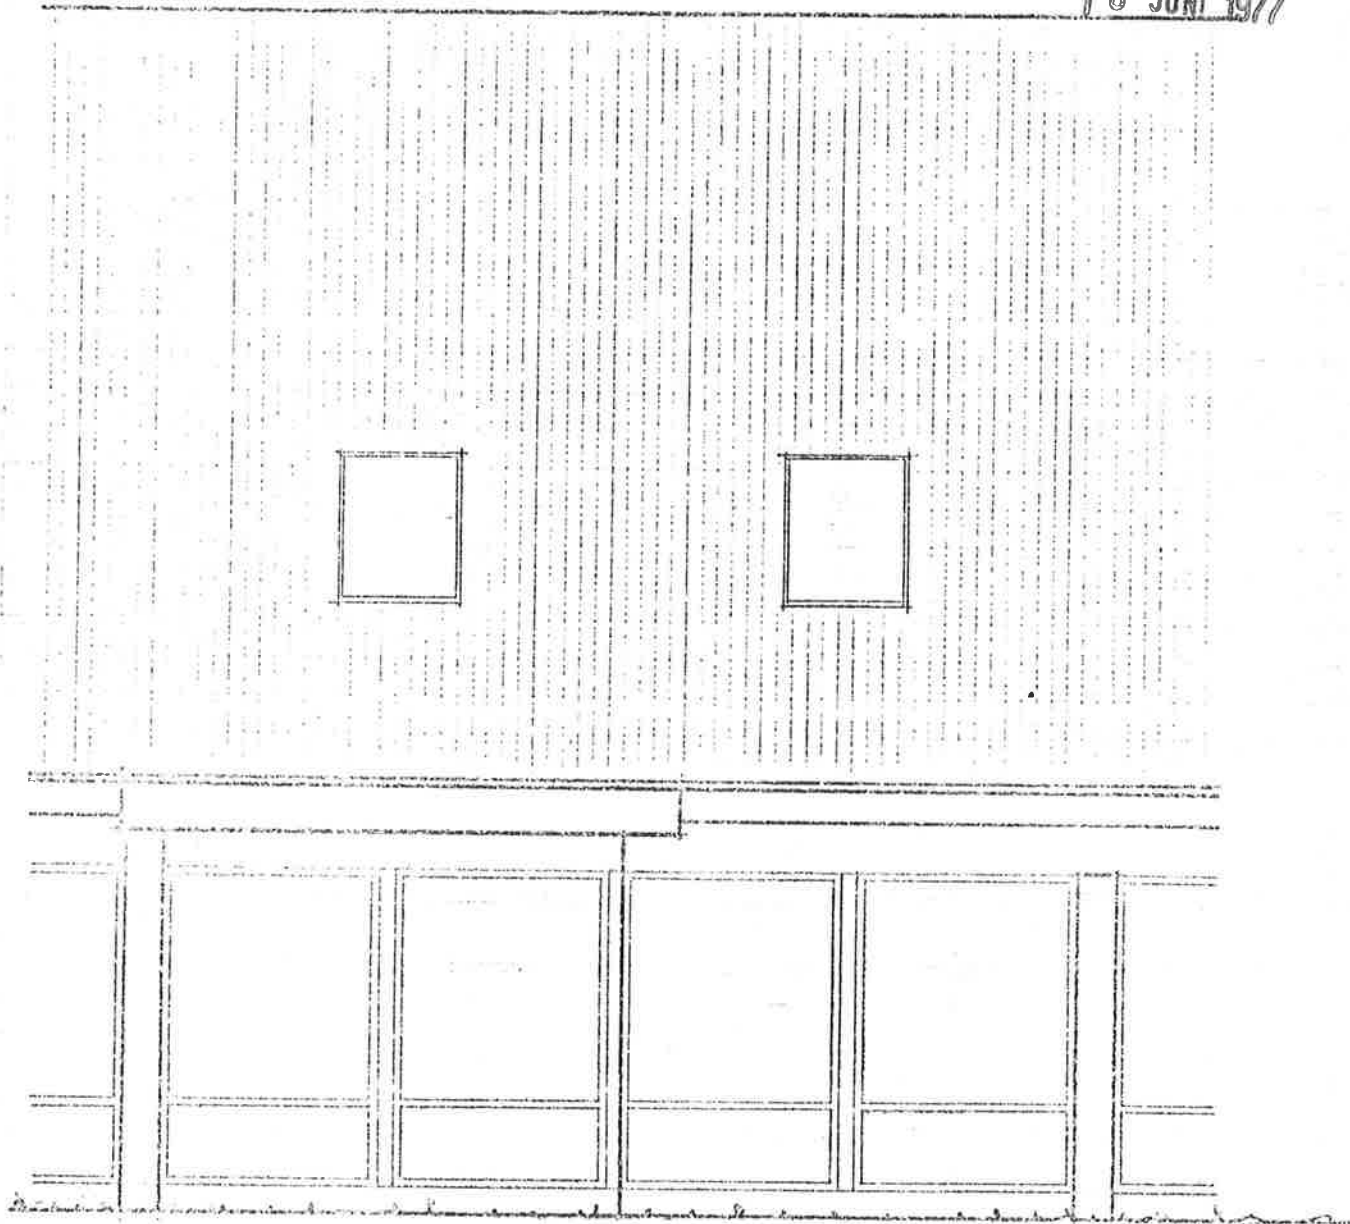

FACADE MOD VEST 1:50

TAG:
 TAGHELDNING 1:100
 3-LAGS BUILT-UP SOM
 ICOPAL KODE 22
 48 MM KRYDSFINER
 VINDTÆT LAG
 150 MM ROCKWOOL BATTS
 DAMPTÆT MEMBRAN
 34x50 MM LÆGTER PR. 600 MM
 13 MM GIPS
 75x175 MM SPÆR

FACADE:
 EKS. FACADEPARTI FLYTTES
 FACADE MOD SYD:
 12 MM VANDFAST KRYDSFINER
 VINDTÆT LAG
 100 MM ROCKWOOL BATTS
 DAMPTÆT MEMBRAN
 13 MM GIPS
 50x100 MM LÆGTESKELET
 FODREM FASTBOLTES MED
 10x600 MM BOLT PR. 100 CM
 IALT 5 STK

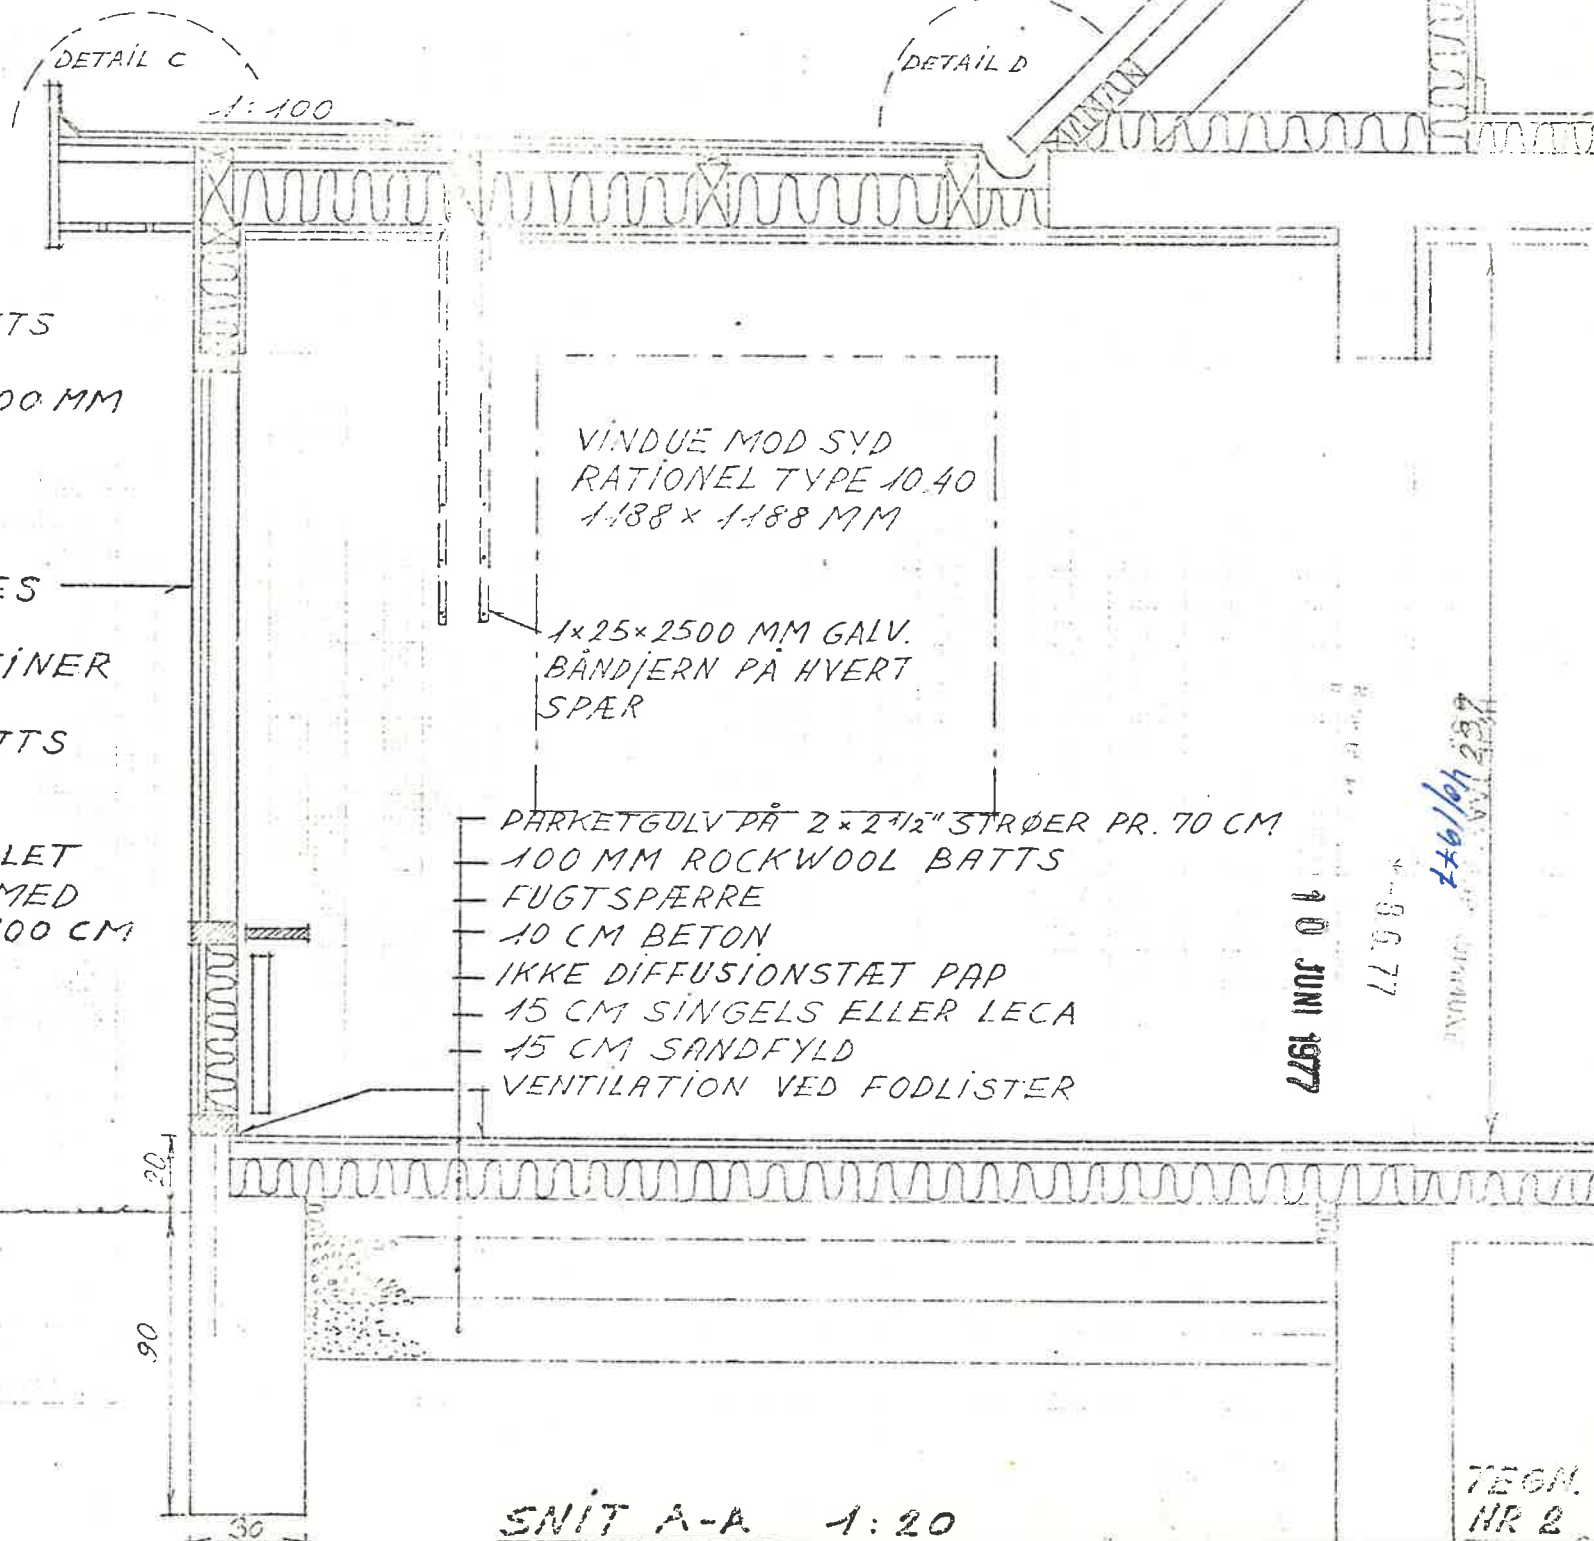

10

TEGN. NR 3

SNITB-B-7:5

197A

1477

Vol. 10. 770

de blanchir et de

55

4-25x2500 MM GALV. BAND/ERN
PO. HERT STR.

YES/NO/UNKNOWN

6

65